

AMENABAR

# AIRES DE LA MORALEJA

- VALDEBEBAS -

## BLOQUE 2




PO9-2A

3D

Vestíbulo	4,04 m <sup>2</sup>
Salón comedor	22,27 m <sup>2</sup>
Cocina	9,94 m <sup>2</sup>
Dormitorio 1	15,48 m <sup>2</sup>
Dormitorio 2	9,42 m <sup>2</sup>
Dormitorio 3	9,18 m <sup>2</sup>
Distribuidor	4,16 m <sup>2</sup>
Baño 1	5,16 m <sup>2</sup>
Baño 2	2,71 m <sup>2</sup>

TOTAL SUPERFICIE CONSTRUIDA\*: 124,90 m<sup>2</sup>

\* Con terraza y parte proporcional de elementos comunes.

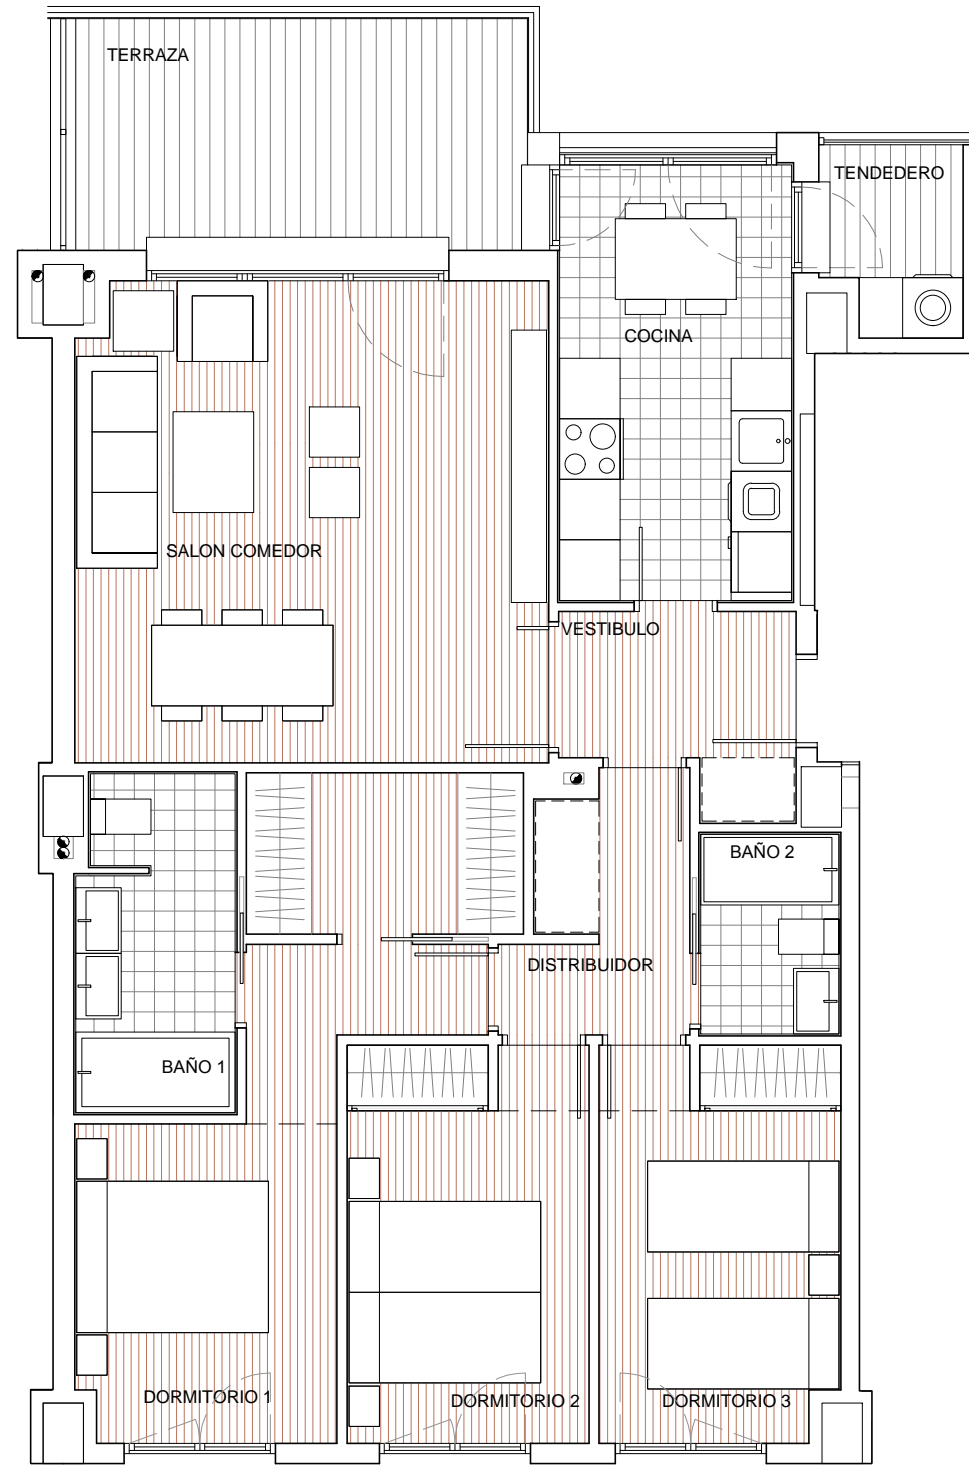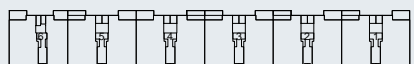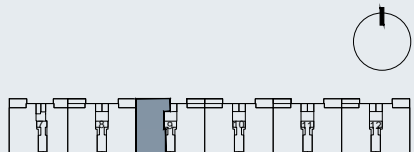

0 1 2 3 4 5  
Escala Gráfica